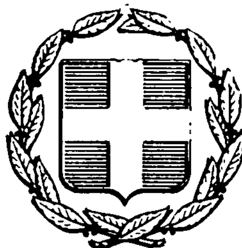


ΕΦΗΜΕΡΙΣ ΤΗΣ ΚΥΒΕΡΝΗΣΕΩΣ
ΤΗΣ ΕΛΛΗΝΙΚΗΣ ΔΗΜΟΚΡΑΤΙΑΣ

ΕΝ ΑΘΗΝΑΙΣ ΤΗ 24 ΣΕΠΤΕΜΒΡΙΟΥ 1979 | ΤΕΥΧΟΣ ΤΕΤΑΡΤΟΝ | ΑΡΙΘΜΟΣ ΦΥΛΛΟΥ 509

ΠΕΡΙΕΧΟΜΕΝΑ

ΑΠΑΛΛΟΤΡΙΩΣΕΙΣ

ΑΝΑΚΟΙΝΩΣΕΙΣ

ΠΟΛΕΟΔΟΜΙΑ

ΑΠΟΦΑΣΕΙΣ

ΑΠΑΛΛΟΤΡΙΩΣΕΙΣ

ΑΝΑΚΟΙΝΩΣΕΙΣ

Ἀριθ. 1877 (1)

Περὶ εἰδοποιήσεως γιὰ τὴν συμπληρωματικὴ παρακατάθεση ἀντιτίμου, τῶν ἀναγκαστικὰ ἀπαλλοτριωθέντων ἀκινήτων γιὰ τὴν βελτίωση βατότητος τῆς ἐπαρχ. ὁδοῦ Πετροκέφαλο Πενταμόδι - Σάρχο Ν. Ἡρακλείου.

ΝΟΜΑΡΧΙΑΚΟ ΤΑΜΕΙΟ ΗΡΑΚΛΕΙΟΥ

Ἔχοντας ὑπόψη τὶς διατάξεις τοῦ Ν. Δ. 797/71 «περὶ ἀναγκαστικῶν ἀπαλλοτριώσεων», γνωρίζουμε σὲ ὅσους ἔχουν συμφέρον ὅτι α) ἡ συμπληρωματικὴ ἀποζημίωση γιὰ τὴν πληρωμὴ τῶν δικαιούχων τῶν ἀναγκαστικὰ ἀπαλλοτριωθέντων κτημάτων, μὲ τὴν Ο.Ε. 14506/Φ 1753/22.9.75 ἀπόφαση τοῦ Νομάρχη Ἡρακλείου, γιὰ τὴν βελτίωση βατότητος τῆς ἐπαρχ. ὁδοῦ Πετροκέφαλο - Πενταμόδι - Σάρχο, ἀνεβαίνει στὸ ποσὸ τῶν δρχ. 107.705.

β) Τὸ παραπάνω ποσὸ παρακατατέθηκε ἀπὸ τὸ ΝΤΗ, στὸ Γραφεῖο Παρακαταθηκῶν καὶ Δανείων τοῦ Α' Ταμείου Ἡρακλείου, γιὰ λογ/σμὸ αὐτῶν ποὺ θὰ ἀναγνωρισθοῦν δικ/χοι, καὶ ἐκδόθηκε τὸ 29650/30.7.1979 Γραμμάτιο συστάσεως παρακαταθήκης.

γ) Τὸ παραπάνω ποσὸ θὰ ἀποδοθεῖ στοὺς δικ/χους κατὰ τὰ νόμιμα καὶ

δ) Γιὰ τὴν ἴδια αἰτία τὸ ΝΤΗ, ἔχει παρακαταθέσει ποσὸν δρχ. 2.257.845.

Ἡράκλειο 30 Ἰουλίου 1979

Ὁ Νομάρχης
Ὡς Πρόεδρος τοῦ ΝΤΗ
ΣΠΥΡ. ΤΣΙΡΚΑΣ

ΠΟΛΕΟΔΟΜΙΑ

ΑΠΟΦΑΣΕΙΣ

Ἀριθ. Γ. 21663/1687 (2)

Περὶ τροποποιήσεως τοῦ ρυμοτομικοῦ σχεδίου Πειραιῶς διὰ τοῦ καθορισμοῦ χώρου δι' ἀνέγερσιν Σχολείου.

Ο ΥΠΟΥΡΓΟΣ ΔΗΜΟΣΙΩΝ ΕΡΓΩΝ

Ἔχοντες ὑπ' ὄψει:

1. Τὰς διατάξεις τοῦ ἀπὸ 17.7.1923 Ν. Δ/τος «περὶ σχεδίων πόλεων κ.λπ. ὡς μεταγενεστέρως ἐτροποποιήθησαν καὶ συνεπληρώθησαν καὶ εἰδικώτερον τοῦ ἄρθρου 29 αὐτοῦ.
2. Τὴν παράγραφον 2 τοῦ ἄρθρου 4 τοῦ Νόμου 622/1977 (ΦΕΚ. 171/Α).
3. Τὴν ὑπ' ἀριθ. ΕΔ2/α/04/20/Φ.Θ.2.1.1./1979 κοινὴν ἀπόφασιν τοῦ Πρωθυπουργοῦ καὶ Ὑπουργοῦ Δημοσίων Ἔργων «περὶ ἀντικαταστάσεως τῆς ὑπ' ἀριθ. ΕΔ2α/04/59/Φ.Θ.2.1.1./1978 ἀποφάσεως «περὶ μεταβιβάσεως ἁρμοδιοτήτων Ὑπουργοῦ Δημ. Ἔργων εἰς τὸν Ὑφυπουργὸν τοῦ αὐτοῦ Ὑπουργείου».
4. Τὸ ὑπ' ἀριθ. Φ. 500/1451/1978 ἔγγραφο τοῦ Ὀργανισμοῦ Σχολικῶν Κτιρίων.
5. Τὴν ὑπ' ἀριθμ. 395/1979 γνωμοδότησιν τοῦ Συμβουλίου Δημοσίων Ἔργων (Τμῆμα Οἰκισμοῦ), ἀποφασίζομεν:

Ἐγκρίνεται ἡ τροποποίησις τοῦ ρυμοτομικοῦ σχεδίου Πειραιῶς εἰς τὴν περιοχὴν Καμήνια, διὰ χαρακτηρισμοῦ τῶν χώρων τῶν περικλειομένων ὑπὸ τῶν ὁδῶν Βασιλ. Σοφίας, Ἀλιπράντη, Φωκαίας ὡς χώρου δι' ἀνέγερσιν Σχολείου ὡς ἐμφαίνεται εἰς τὸ ὑπὸ τοῦ Γενικοῦ Διευθυντοῦ Οἰκισμοῦ τεθεωρημένον διὰ τῆς ὑπ' ἀριθ. Γ.21663/1979 πράξεως αὐτοῦ σχετικὸν πρωτότυπον διάγραμμα ὑπὸ κλίμακα 1 : 500 τοῦ ὁποίου συνοπτικὸν ἀντίτυπον δημοσιεύεται μετὰ τῆς παρούσης.

Ἡ παροῦσα δημοσιευθήτω διὰ τῆς Ἐφημερίδος τῆς Κυβερνήσεως.

Ἐν Ἀθήναις τῇ 19 Ἰουλίου 1979

Ο ΥΦΥΠΟΥΡΓΟΣ
ΣΤΕΦΑΝΟΣ ΜΑΝΟΣ

Πειραιεύς 1:500

Οδός Συνόρ...

ΚΥΛΙΝΔΡΟΜΥΛΟΣ ΕΥΡΩΤΑΣ


ΧΩΡΟΣ ΓΙΑ ΤΗΝ ΑΝΕΓΕΡΣΗ ΣΧΟΛΗΣ

ΜΗΧΑΝΟΣΤΑΣΙΟΝ

ΕΡΓΟΣΤΑΣΙΟΝ ΚΛΕΙΘΟΠΟΙΪΑΣ

ΥΠΟΥΡΓΕΙΟΝ ΔΗΜΟΣΙΩΝ
ΓΕΝΙΚΗ ΔΙΕΥΘΥΝΣΙΣ
...21683/79

19 Ιουλίου 1979

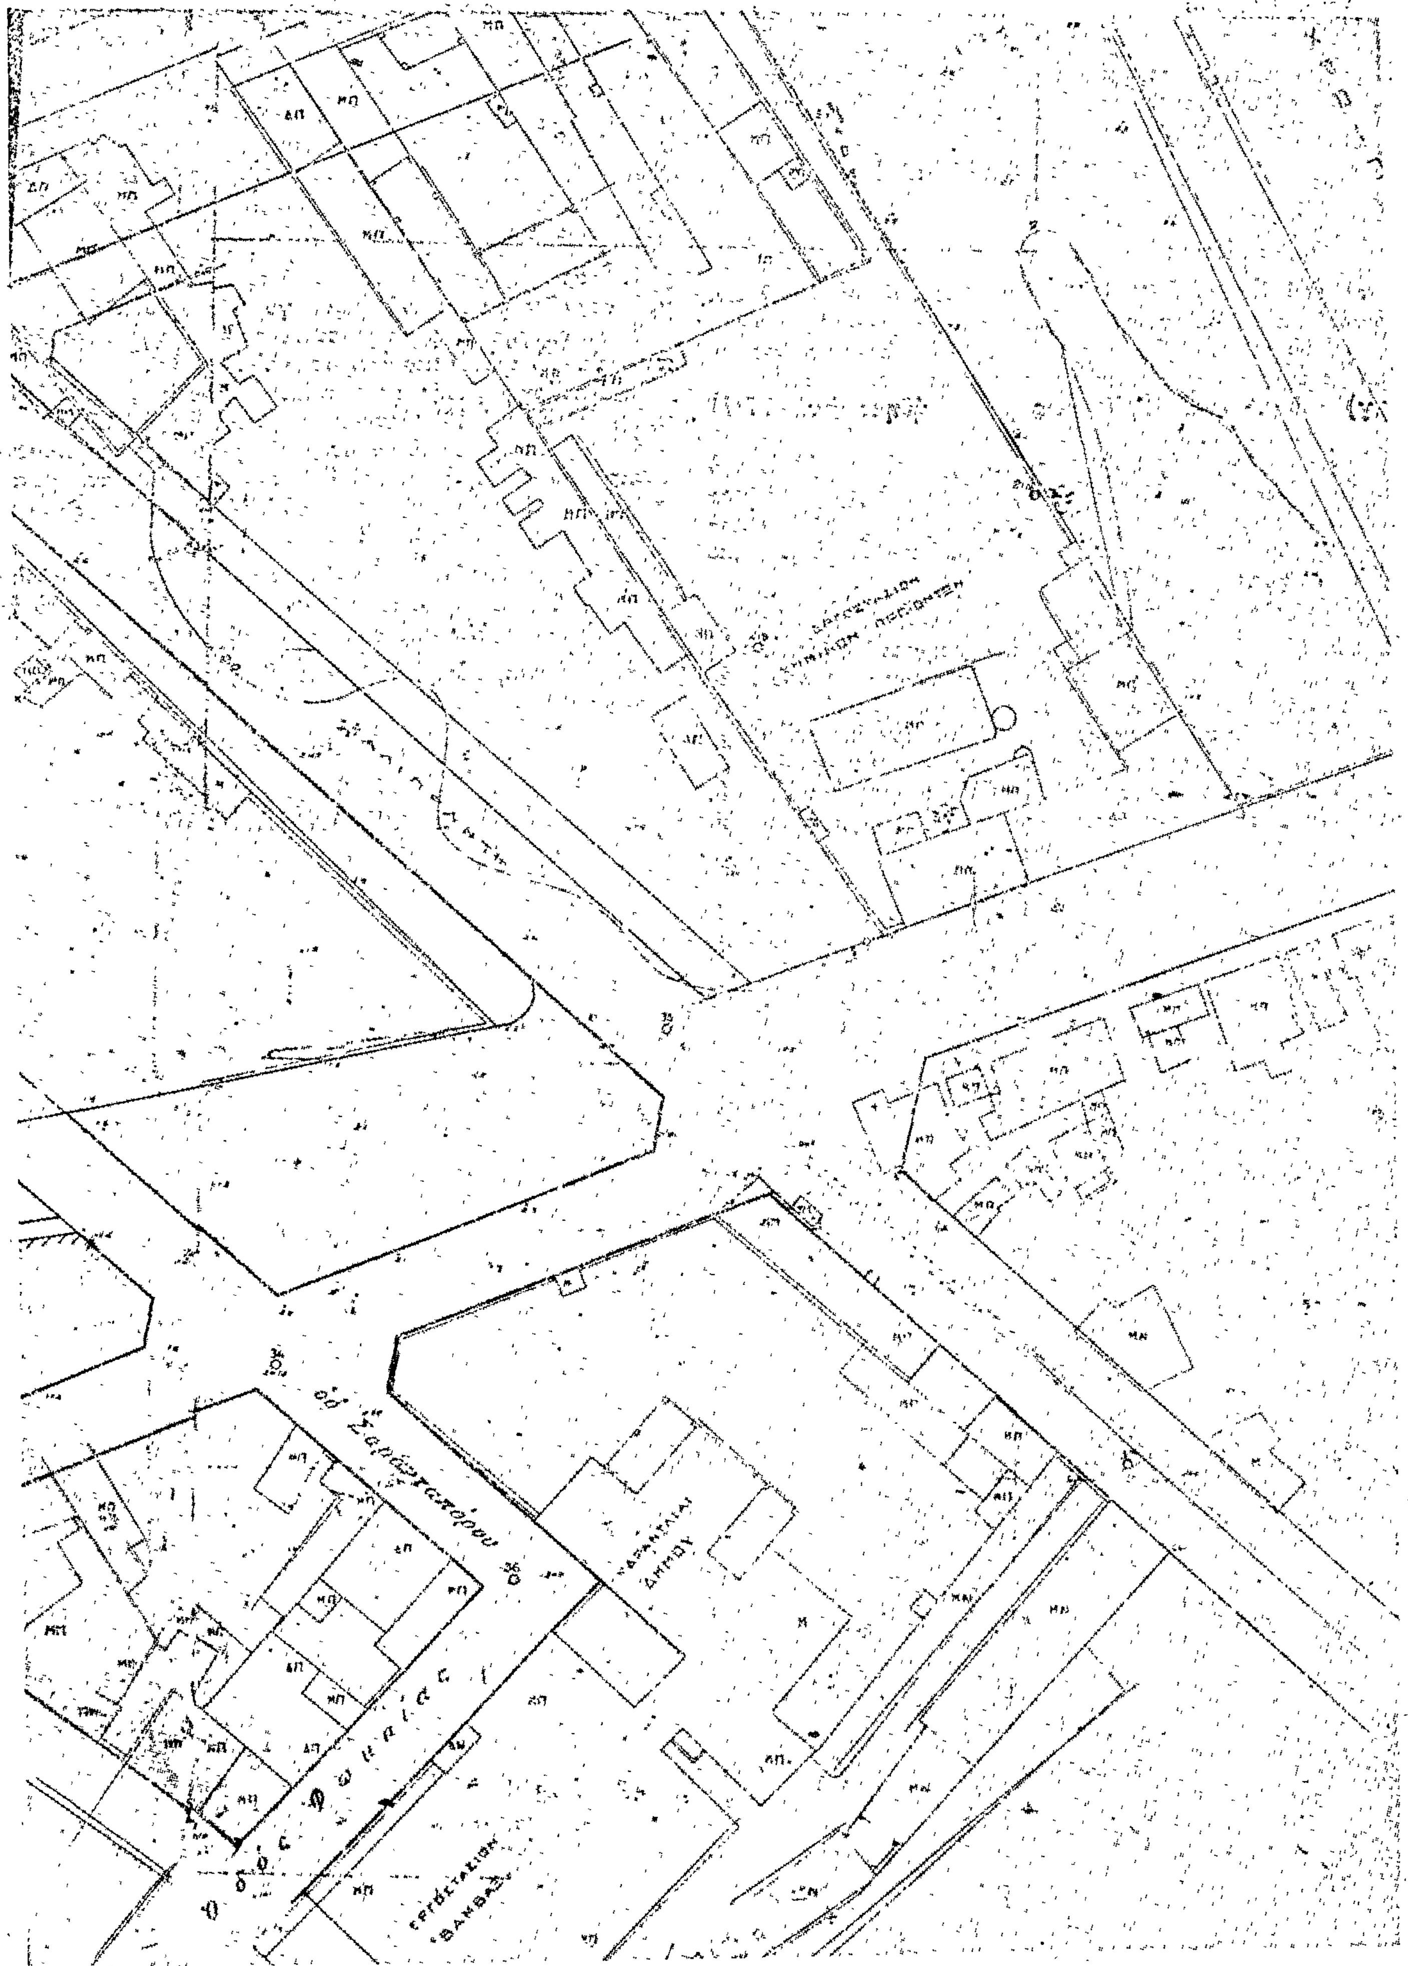
ΕΡΓΟΣΤΑΣΙΟΝ
ΣΥΝΗΘΩΝ ΠΡΟΙΟΝΤΩΝ
ΠΑΡΑΠΗΓΜΑΤΑ
ΔΗΜΟΥ
ΕΡΓΟΣΤΑΣΙΟΝ
ΒΑΜΒΑΚ

'Αριθ. ΤΥ. 7454 (3)

Περὶ ἐπεκτάσεως τοῦ ρυμοτομικοῦ σχεδίου τοῦ οἰκισμοῦ Καλοχωρίου Κοινότητος 'Επισκοπῆς Βεροίας Νομοῦ 'Ημαθίας.

Ο ΝΟΜΑΡΧΗΣ ΗΜΑΘΙΑΣ

"Εχοντας ὑπόψη:

1. Τὶς διατάξεις:

α) Τοῦ ἀπὸ 17.7.1923 Ν. Δ/τος «περὶ σχεδίων πόλεων, κωμῶν καὶ συνοικισμῶν τοῦ Κράτους καὶ οἰκοδομῆς αὐτῶν».

β) Τοῦ Ν. 3200/55 «περὶ διοικητικῆς ἀποκεντρώσεως» ὅπως ἔχει συμπληρωθεῖ καὶ τροποποιηθεῖ μεταγενέστερα.

γ) Τοῦ Β. Δ/τος 712/70 ὅπως τροποποιήθηκε μὲ τὰ 677/71 καὶ 198/72 Β. Δ/τα.

δ) Τοῦ Α.Ν. 314/1968 «περὶ παροχῆς εἰς τὸν 'Υπουργὸ Βορείου 'Ελλάδος καὶ τοὺς Νομάρχας ἁρμοδιότητος ἐπὶ θεμάτων ἐγκρίσεως, ἐπεκτάσεως ἢ τροποποιήσεως σχεδίων πόλεων καὶ κωμῶν» ὅπως τροποποιήθηκε καὶ συμπληρώθηκε μὲ τὸ Ν. Δ/γμα 1018/71.

2. Τὴν ὑπ' ἀρ. 23/78 ἀπόφαση τοῦ Κοινοτικοῦ Συμβουλίου 'Επισκοπῆς Βεροίας μὲ τὴν ὁποίαν ἐγκρίνει τὴν ἐπέκταση τοῦ ρυμοτομικοῦ σχεδίου τοῦ οἰκισμοῦ Καλοχωρίου ποὺ ὑπάγεται διοικητικῶς στὴν Κοινότητα 'Επισκοπῆς.

3. Τὴ σύμφωνη γνωμοδότηση τοῦ Νομαρχιακοῦ Συμβουλίου Δημ. "Εργων ὅπως διατυπώνεται στὸ ὑπ' ἀριθ. 7/5/16.4.1979 Πρακτικό του καὶ μὲ τὴν ὁποία ὁμόφωνα ἀποφαίνεται ὑπὲρ τῆς ἐπεκτάσεως τοῦ ρυμοτομικοῦ σχεδίου τοῦ οἰκισμοῦ ἐπιφέροντας συγχρόνως ὡρισμένες τροποποιήσεις στὴν πρόταση τοῦ Κοινοτικοῦ Συμβουλίου, ἀποφασίζουμε:

'Εγκρίνουμε τὴν ἐπέκταση τοῦ ρυμοτομικοῦ σχεδίου τοῦ οἰκισμοῦ Καλοχωρίου Κοινότητος 'Επισκοπῆς Βεροίας μὲ τὶς ἑξῆς τροποποιήσεις στὴν ἀρχικὴ πρόταση τοῦ Κοινοτικοῦ Συμβουλίου 'Επισκοπῆς καὶ ὅπως εἰδικότερα ἀπεικονίζονται στὸ τοπογραφικὸ διάγραμμα ποὺ συνοδεύει τὴν ἀπόφαση αὐτὴ θεωρημένο ἀπὸ τὸ Δ/ντὴ Τ.Υ.Ν. 'Ημαθίας.

1. Κατάργηση τοῦ οἰκοδομικοῦ τετραγώνου (1) καὶ συγχρόνως τοῦ περιμετρικοῦ δρόμου γύρω ἀπὸ αὐτό.

2. Κατάργηση τῆς περιμετρικῆς ὁδοῦ τῆς παραλλήλου πρὸς τὴν ὁδὸ πρὸς 'Επισκοπὴ στὰ Ο.Τ. 4 καὶ 6.

3. Κατάργηση τῆς περιμετρικῆς ὁδοῦ τῆς παραλλήλου πρὸς τὴν 'Εθνικὴ ὁδὸ Θεσ/νίκης - Βεροίας στὸ Ο.Τ. 5.


4. 'Εξαίρεση ἀπὸ τὸ ρυμοτομικὸ σχέδιο τῆς ἐγκρινομένης ἐπεκτάσεως τοῦ τμήματος Ο.Τ. 2 ποὺ περιλαμβάνεται μεταξὺ τοῦ οἰκοδομημένου τμήματος τοῦ ἐν λόγω τετραγώνου καὶ τῆς ὁδοῦ μεταξὺ τῶν Ο.Τ. 2 καὶ 3.

'Επίσης καθορίζονται ὡς ἐλάχιστα ὅρια ἀρτιότητος οἰκοπέδων καὶ ὅροι δομήσεως ἐκεῖσοι ποὺ ἰσχύουν γιὰ τὸ ἤδη ἐγκεκριμένο ρυμοτομικὸ σχέδιο τοῦ οἰκισμοῦ.

'Η ἀπόφαση αὐτὴ νὰ δημοσιευθεῖ στὴν 'Εφημερίδα τῆς Κυβερνήσεως.

Βέροια, 27 'Ιουλίου 1979

'Ο Νομάρχης
ΓΕΩΡΓΙΟΣ ΓΙΑΝΝΟΠΟΥΛΟΣ

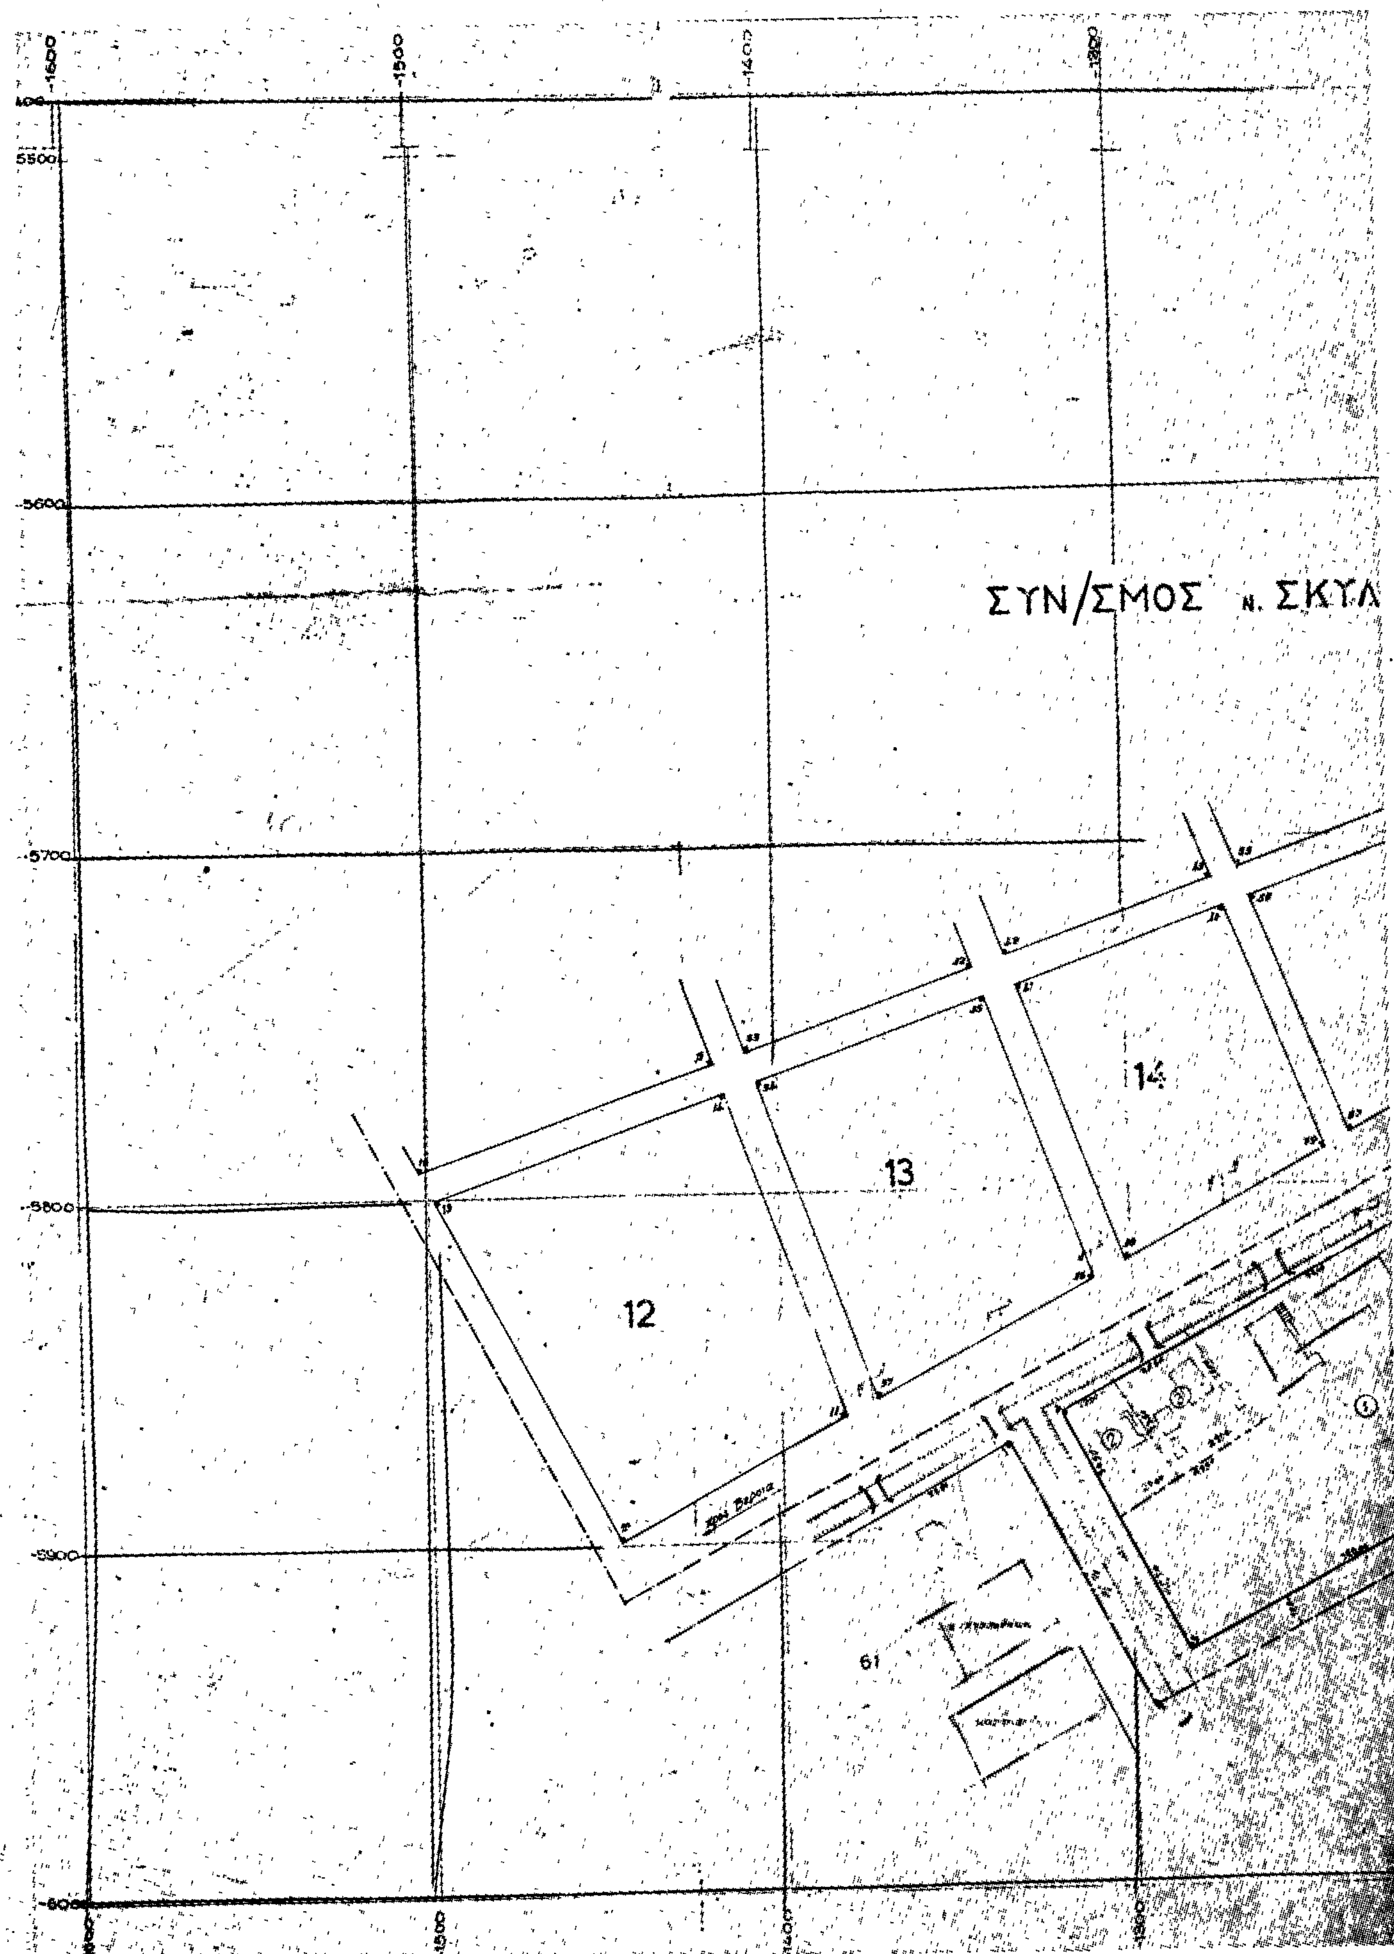

ΣΥΝ/ΣΜΟΣ Ν. ΣΚΥΛ
12
13
14
61
-5500
-5600
-5700
-5800
-5900
-1500
-1400
-1300

ΤΟΠΟΓΡΑΦΙΚΟΝ ΔΙΑΓΡΑΜΜΑ

τῶν ὑπ' ἀριθμ. 61, 106, 105, 109, 120 ἀναδασμοῦ Ἐπισκοπῆς

κ. 435, 436 ἀγρ/τος Συκιῶν δι' ἐπέκτασιν Συνοικισμοῦ ΚΑΛΟΧΩΡΙΟΥ

L = 40° 55'
M = 1° 21'

1200 1100 1000 900 800 700

5400 5500 5600

435

436

120

ΠΣ (των Καλοχώρι)


2

3

105

106

15

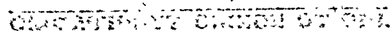

'Αριθ. 10281/4681 (4)

Περὶ ἀναγνωρίσεως ἰδιωτικῆς παρόδου εἰς 'Ιωάννινα ὡς προϋφισταμένη τοῦ ἔτους 1923.

Ο ΝΟΜΑΡΧΗΣ ΙΩΑΝΝΙΝΩΝ

Ἔχοντες ὑπ' ὄψει :

1. Τὰς διατάξεις τῆς παρ. 4 τοῦ ἄρθρου 20 τοῦ ἀπὸ 17.7.1923 Ν.Δ. «περὶ σχεδίων πόλεων κ.λπ.».

2. Τὰς διατάξεις τοῦ Ν. 3200/55 «περὶ διοικητικῆς ἀποκεντρώσεως», ὡς συνεπληρώθησαν διὰ τοῦ ὑπ' ἀριθμ. 532/1970 Ν.Δ. «περὶ συμπληρώσεως τῶν διατάξεων περὶ διοικητικῆς ἀποκεντρώσεως».

3. Τὰς διατάξεις τοῦ εἰς ἐκτέλεσιν τοῦ ὑπ' ἀριθμ. 532/1970 Ν.Δ. ἐκδοθέντος ὑπ' ἀριθμ. 712/70 Β.Δ. «περὶ καθορισμοῦ τῶν διατηρουμένων ὑπὲρ τοῦ Ὑπουργοῦ Δημ. Ἔργων ἁρμοδιοτήτων, ὡς συνεπληρώθησαν καὶ ἐτροποποιήθησαν διὰ τῶν ὑπ' ἀριθμ. 677/71 καὶ 198/72 Β.Δ.

'Ιδόντες δέ :

1. Τὴν ἀπὸ 26.2.1979 αἴτηση τῶν 'Αφῶν Ξηροποτάμου αἰτουμένων τὴν ἔκδοσιν ἀποφάσεως διὰ τὴν σχηματισθεῖσαν πρὸ τοῦ ἔτους 1923 πάροδον παρὰ τὴν ὁδὸ Λαμπρίδου κειμένη ἐντὸς τοῦ οἰκοδομικοῦ τετραγώνου τοῦ περικλειομένου ὑπὸ τῶν ὁδῶν Λαμπρίδου - Ζωγράφου - Νέας ὁδοῦ καὶ 'Αρύβα τοῦ ἐγκεκριμένου σχεδίου πόλεως 'Ιωαννίνων.

2. Τὴν ὑπ' ἀριθμ. 2117/26.2.1979 βεβαίωσιν τοῦ Δήμου 'Ιωαννιτῶν βεβαιοῦντος ὅτι ἡ πάροδος προϋφίστατο τοῦ ἔτους 1923.

3. Τὸ ὑπ' ἀριθμ. 2468/7.1.1969 συμβόλαιον τοῦ Συμβ/φου 'Οδυσσέως Σκούρτη εἰς τὸ ὁποῖον ἀναφέρεται ὡς ὅριον ἡ ὑπ' ὄψη πάροδος.

4. Τὸ ἀπὸ Φεβρουαρίου 1979 τοπ/κὸ διάγραμμα τοῦ 'Αρχιτ/νος Μηχανικοῦ Σταύρου Κέλτα.

5. Τὴν ὑπ' ἀριθμ. 20/26.6.1979 πρᾶξιν τοῦ Νομ/κοῦ Συμβ. Δ.Ε. Νομοῦ 'Ιωαννίνων.

6. Τὴν ὑπ' ἀριθμ. Ε.Σ. 1777/20.1.1979 ἀπόφαση τῆς Νομαρχίας «περὶ ἀσκήσεως ἁρμοδιοτήτων, ἀποφασίζουμε :

'Αναγνωρίζομεν ὅτι ἡ σχηματισθεῖσα ἰδιωτικὴ πρωτοβουλία ἐντὸς τοῦ ἐγκεκριμένου σχεδίου πόλεως 'Ιωαννίνων πάροδος παρὰ τὴν ὁδὸ Λαμπρίδου, κειμένην ἐντὸς τοῦ οἰκοδομικοῦ τετραγώνου τοῦ περικλειομένου ὑπὸ τῶν ὁδῶν Λαμπρίδου - Ζωγράφου - Νέας ὁδοῦ καὶ 'Αρύβα ὡς εἰδικώτερον ἀπεικονίζεται αὕτη εἰς τὸ θεωρηθὲν ὑπὸ τοῦ Δ/ντοῦ Τεχν. Ὑπηρ. 'Ιωαννίνων τοπ/κὸ διάγραμμα, προϋφίστατο τοῦ Ν.Δ. 17.7.1923 «περὶ σχεδίων πόλεων κ.λπ.» μετὰ τὴν ἰσχὺν δὲ τούτου οὐδεμία αὔξησις τοῦ ἀρχικῶς σχηματισθέντος κοινοχρήστου χώρου ἔλαβεν χώραν.

Ἡ παροῦσα δημοσιευθήτω διὰ τῆς 'Εφημερίδος τῆς Κυβερνήσεως.

'Εν 'Ιωαννίνοις τῇ 12 'Ιουλίου 1979

'Εντολῇ Νομάρχου
Ὁ Διευθυντὴς Τ.Υ.Ν.Ι.
ΚΩΝ/ΝΟΣ ΒΗΧΑΣ

ΑΠΟ ΤΟ ΕΘΝΙΚΟ ΤΥΠΟΓΡΑΦΕΙΟ